


Bestand

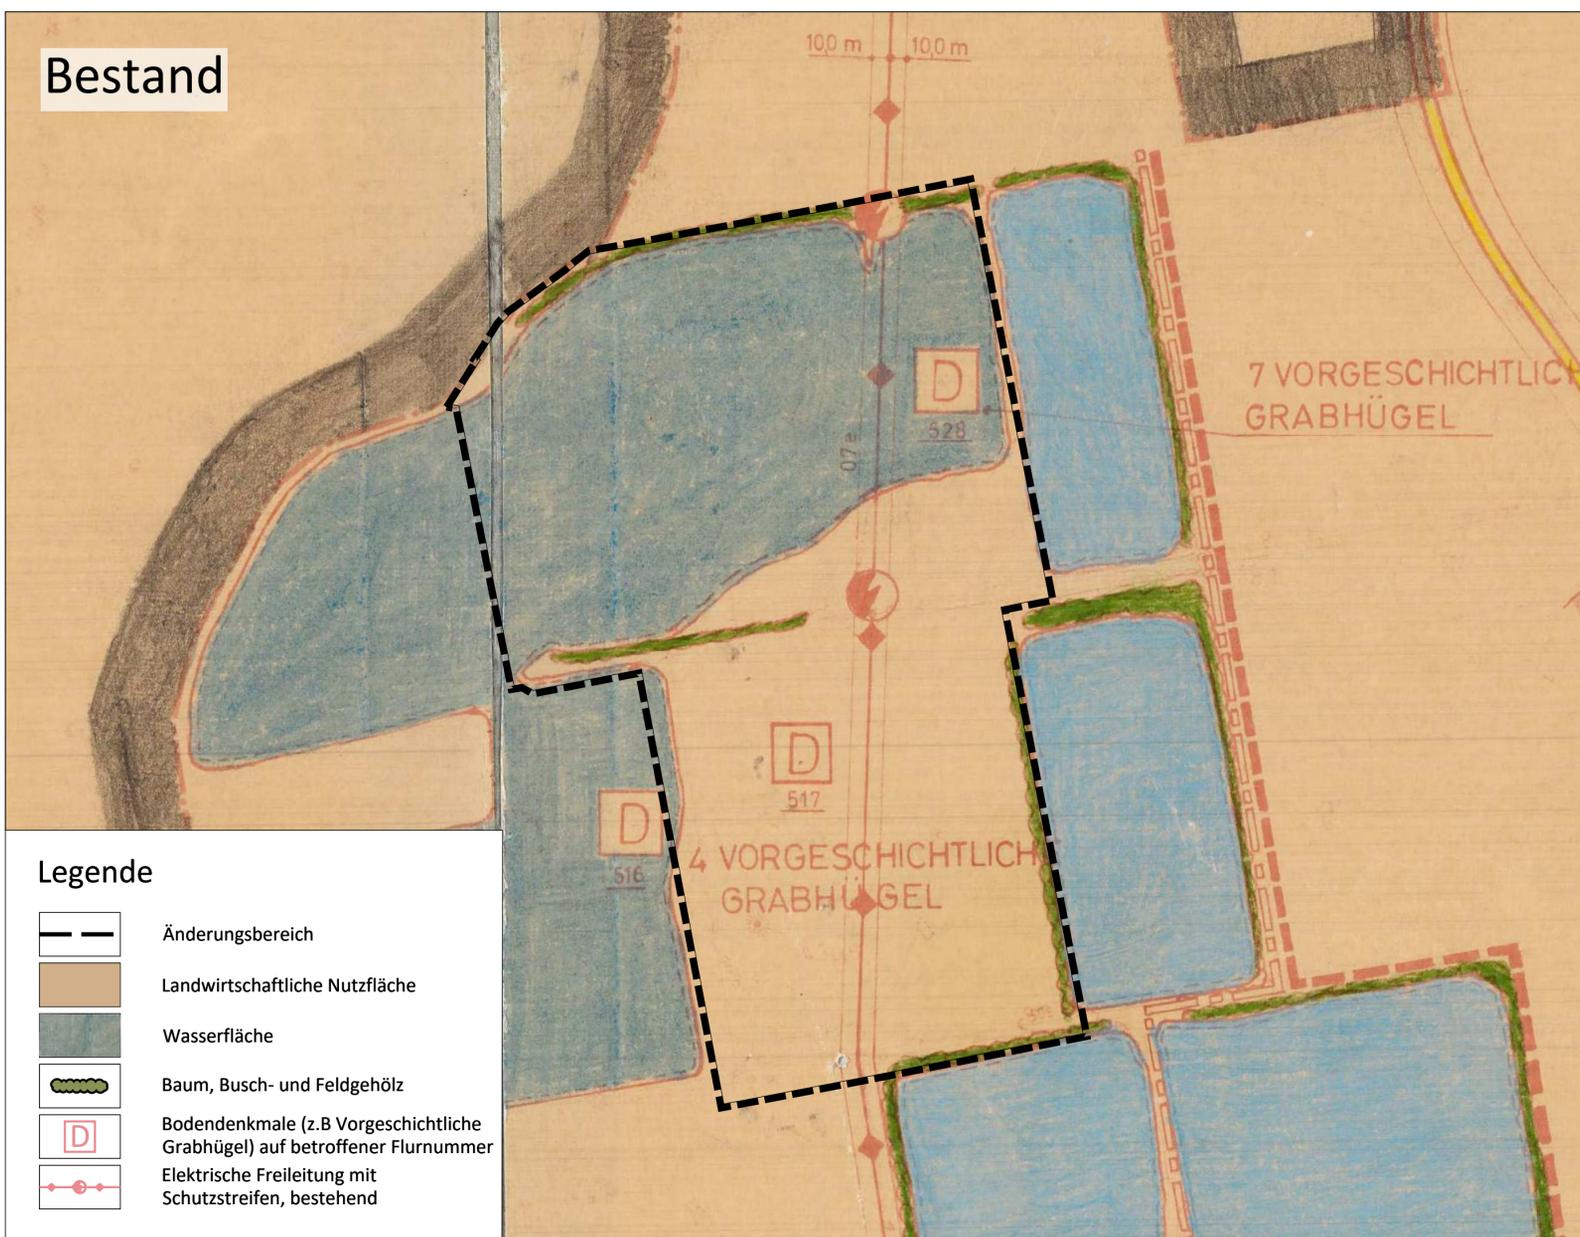

Legende

-  Änderungsbereich
-  Landwirtschaftliche Nutzfläche
-  Wasserfläche
-  Baum, Busch- und Feldgehölz
-  Bodendenkmale (z.B. Vorgeschichtliche Grabhügel) auf betroffener Flurnummer
-  Elektrische Freileitung mit Schutzstreifen, bestehend

Planung



Legende

-  Änderungsbereich
-  Sondergebiet Recyclingpark
-  Randeingrünung
-  Wasserflächen

Verfahrensvermerke zur 8. Flächennutzungsplanänderung im Bereich des Nasskiesabbaus der Gemeinde Aislingen:

1. Der Marktrat des Marktes Aislingen hat in der Sitzung vom 25.10.2022 die Aufstellung der 8. Flächennutzungsplanänderung beschlossen. Der Aufstellungsbeschluss wurde am 28.11.2022 ortsüblich bekannt gemacht.
2. Die frühzeitige Öffentlichkeitsbeteiligung gemäß § 3 Abs. 1 BauGB mit öffentlicher Darlegung und Anhörung für den Vorentwurf der 8. Flächennutzungsplanänderung in der Fassung vom 22.11.2022 hat in der Zeit vom 07.12.2022 bis 09.01.2023 stattgefunden.
3. Die frühzeitige Beteiligung der Behörden und sonstigen Träger öffentlicher Belange gemäß § 4 Abs. 1 BauGB für den Vorentwurf 8. Flächennutzungsplanänderung in der Fassung vom 22.11.2022 hat in der Zeit vom 07.12.2022 bis 09.01.2023 stattgefunden.
4. Zu dem Entwurf der 8. Flächennutzungsplanänderung in der Fassung vom wurden die Behörden und sonstigen Träger öffentlicher Belange gemäß § 4 Abs. 2 BauGB in der Zeit vom bis beteiligt.
5. Der Entwurf der 8. Flächennutzungsplanänderung in der Fassung vom wurde mit der Begründung gemäß § 3 Abs. 2 BauGB in der Zeit vom bis öffentlich ausgelegt.
6. Der Markt Aislingen hat mit Beschluss des Marktrates vom die 8. Flächennutzungsplanänderung in der Fassung vom festgestellt.
 Markt Aislingen, den (Siegel)


 (1. Bürgermeister Jürgen Kopriva)
7. Das Landratsamt Dillingen a. de. Donau hat die 8. Flächennutzungsplanänderung mit Bescheid vom AZ gemäß § 6 BauGB genehmigt.
8. Ausfertigung
 Hiermit wird bestätigt, dass die 8. Flächennutzungsplanänderung der Marktgemeinde Aislingen , bestehend aus der Begründung (Seite X bis X), und der Zeichnung in der Fassung vom dem Marktratsbeschluss vom zu Grunde lag und diesem entspricht.
 Markt Aislingen, den (Siegel)

 (1. Bürgermeister Jürgen Kopriva)

7. Die Erteilung der Genehmigung der 8. Flächennutzungsplanänderung wurde am gemäß § 6 Abs. 5 BauGB ortsüblich bekannt gemacht. Die 8. Flächennutzungsplanänderung ist damit in Kraft getreten.
 Markt Aislingen, den (Siegel)

 (1. Bürgermeister Jürgen Kopriva)

Übersichtslageplan M 1:25.000

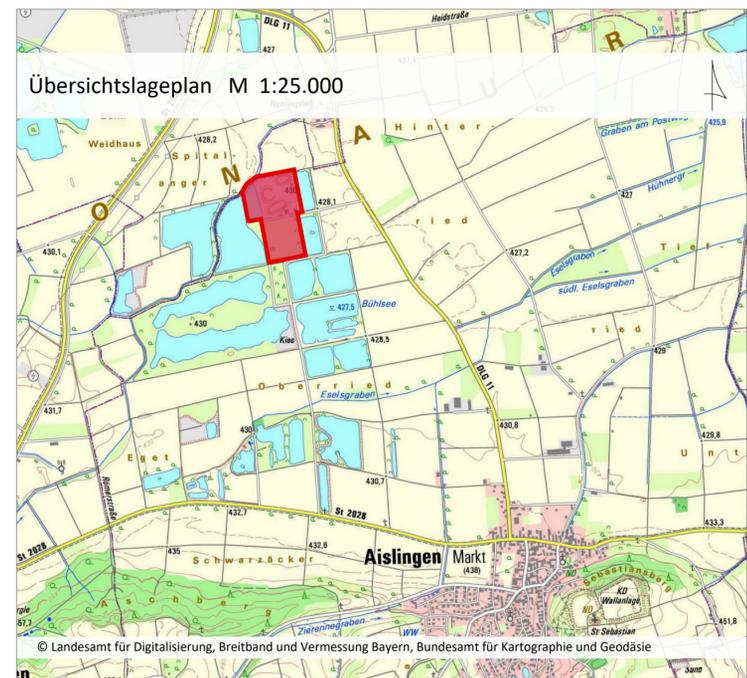

Projekt / Bauvorhaben: 8. Flächennutzungsplanänderung im Bereich des Nasskiesabbaus der Gemeinde Aislingen

Planbezeichnung: Zeichnerischer Teil Entwurf	Stand: 07.03.2023
Auftraggeber / Bauherr: Gemeinde Aislingen Am Marktplatz 89344 Aislingen	Maßstab: 1:2.500
Projekt Nr.: 6549	
Bearbeiter/in: RG	


LARS consult Gesellschaft für Planung und Projektentwicklung mbH
 Bahnhofstraße 22 D - 87700 Memmingen Fon: +49 (0)8331 4904-0 Fax: +49 (0)8331 4904-20
 Döllgaststraße 12 D - 86199 Augsburg Fon: +49 (0)821 455459-0 Fax: +49 (0)821 455459-20

Urheberrechtlich geschützt!
 © 2023 LARS consult GmbH
 E-Mail: info@lars-consult.de
 Web: www.lars-consult.de

Koordinatensystem: ETRS89_UTM-32N Plot erstellt am: 09.05.2023 Blattgröße: 0.58m x 0.58m = 0.34 m2
 Dateipfad: L:\6549_„ganlage Kling\01-Bauleitplanung\04-CAD\02-Entwurf\220307_6549_FNP-Änderung.dwg